


SCHEMA UNIFILARE

Connessione Monofase in BT, protezione di interfaccia (PI) integrata in ciascun convertitore DC/AC

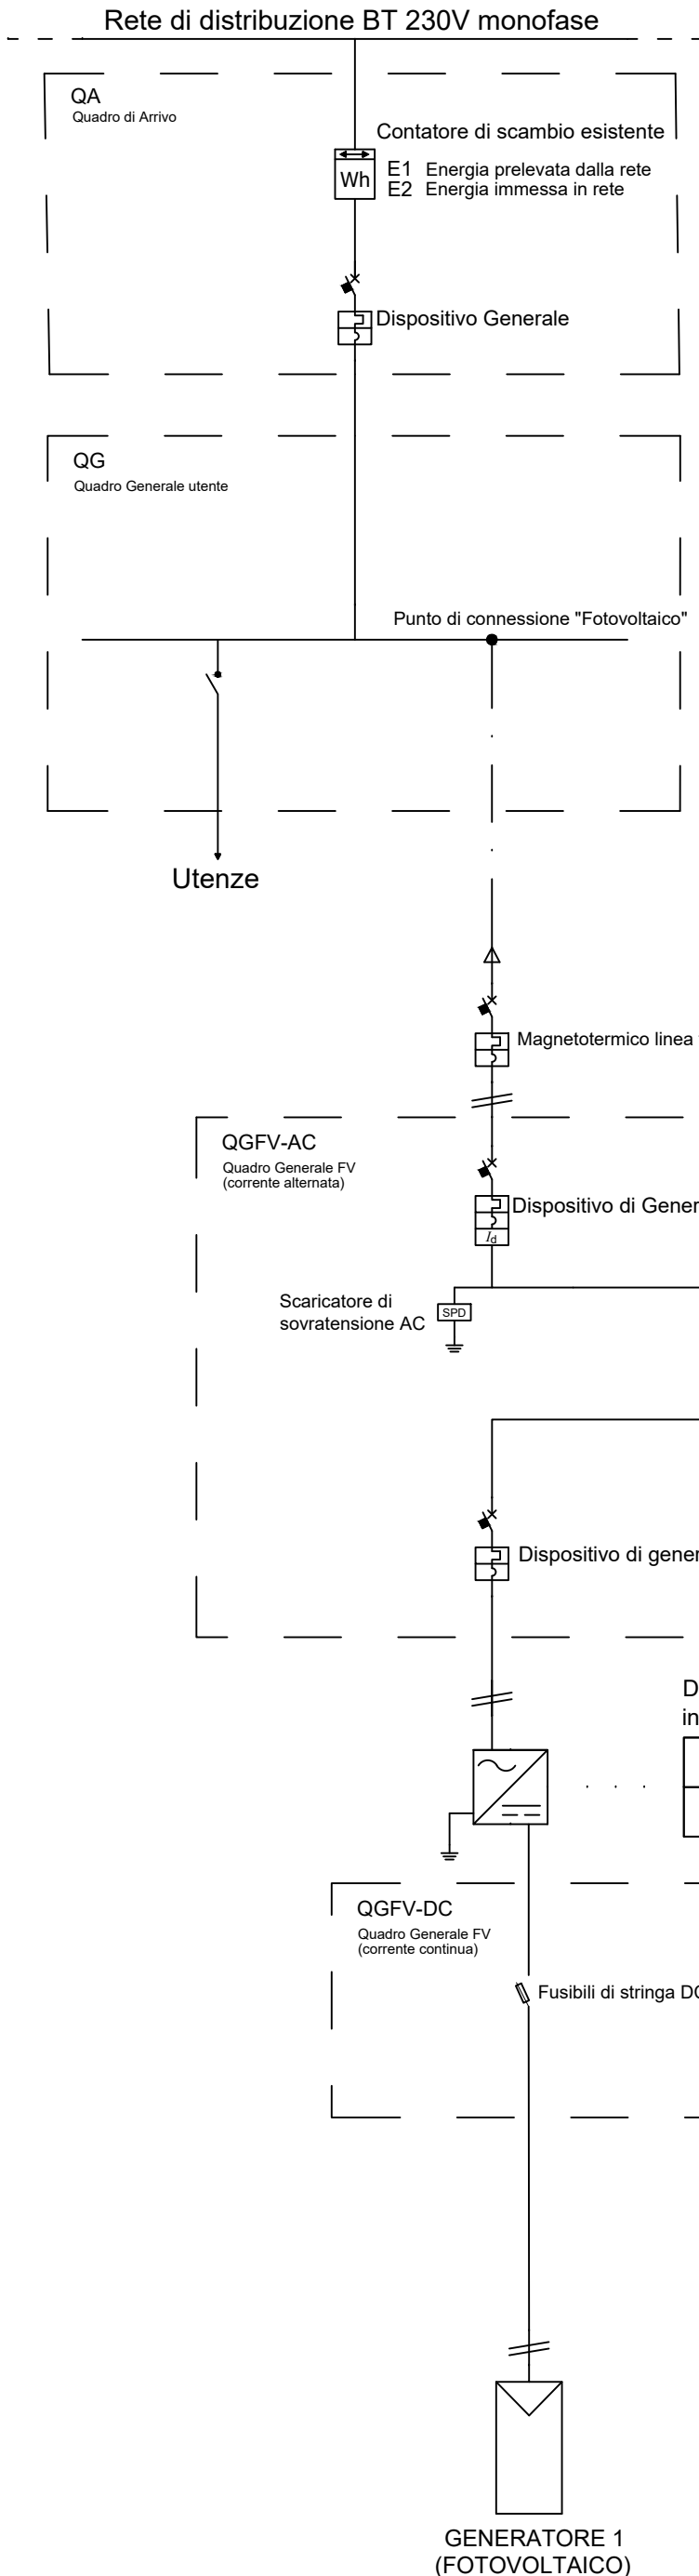

DATI GENERALI

COMMITTENTE	
TECNICO	
TAVOLA	

DATI IMPIANTO

NOME IMPIANTO	
LOCALITA'	
INDIRIZZO	
POTENZA	

GENERATORE 1	
POTENZA	
MODULI	
INVERTER	
Configurazione	

Legenda dei simboli

	inverter
	moduli fotovoltaici
	contatore
	interruttore magnetotermico
	interruttore magnetotermico differenziale
	SPD
	fusibile

DDG: Dispositivo del generatore
 DDI: Dispositivo di interfaccia
 DG: Dispositivo generale
 PI: Protezione interfaccia